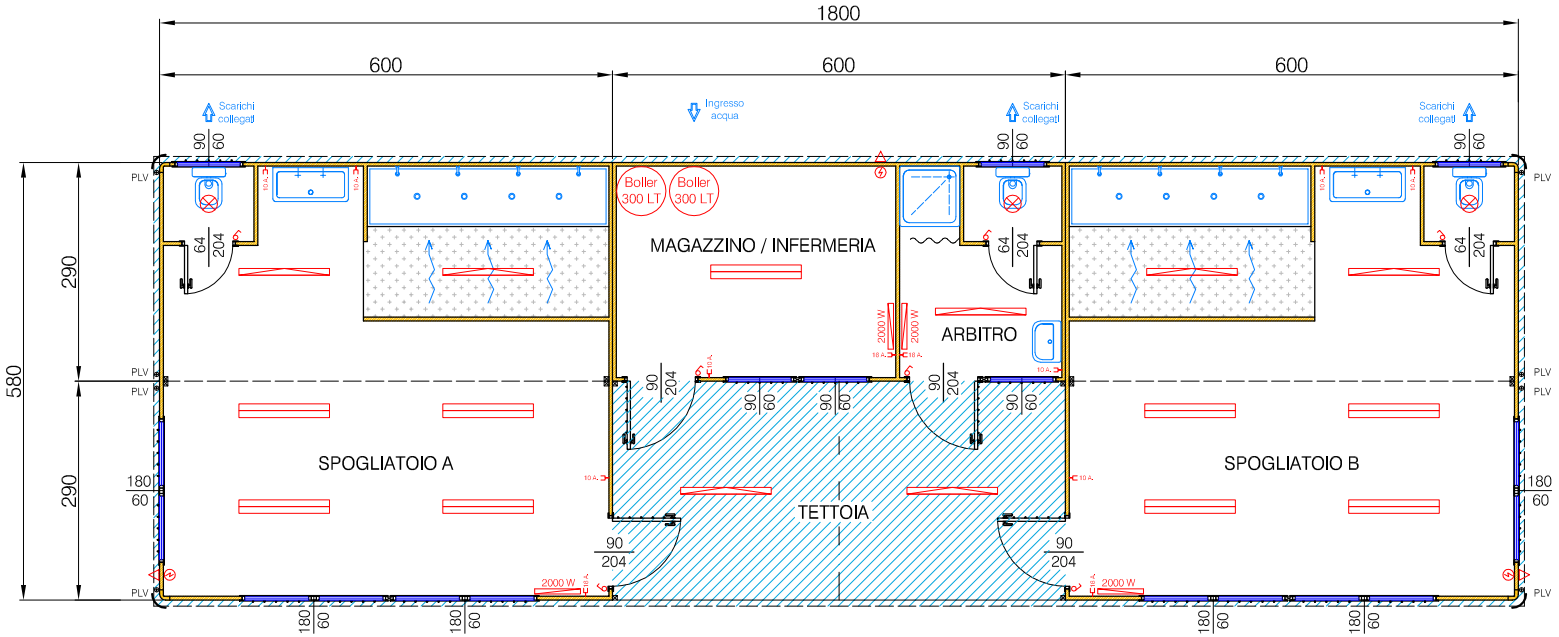

PIANTA

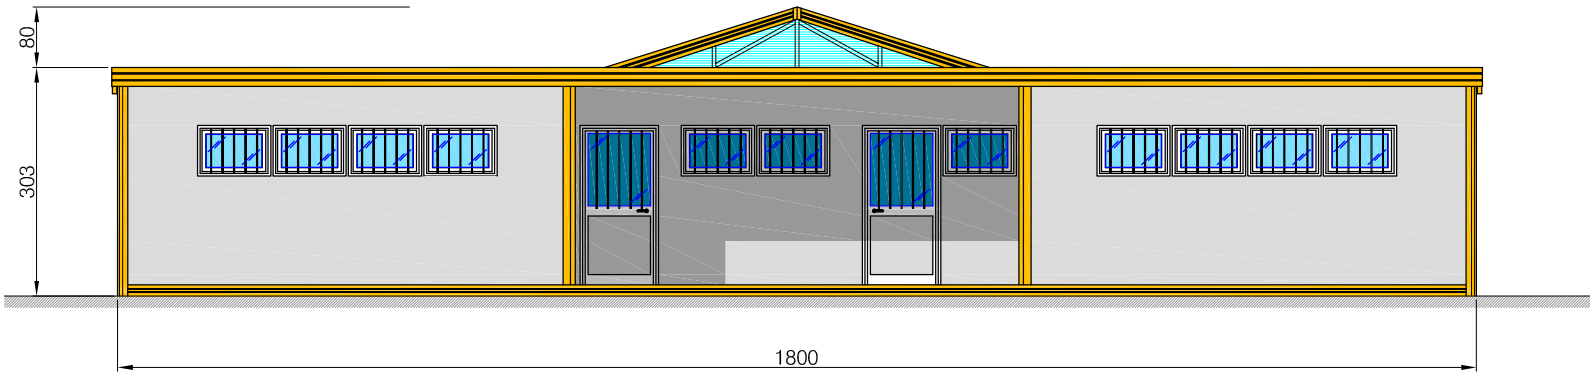

PROSPETTO PRINCIPALE

INTERRUTTORE	
PRESA DI CORRENTE	
NEON STAGNO	
NEON 2x36 W	
SALVAVITA 220 V	
BOYLER ELETTRICO 300 LT	B
PIASTRA ELETTRICA	
PUNTO LUCE	

Altezza esterna H 303 cm
Altezza interna H 270 cm

SPOGLIATOIO PREFABBRICATO MODULARE TIPO *SP 6*

Novobox S.r.l.
PREFABBRICATI MODULARI ISOLATI
Via G. Galilei,269 - 21040 UBOLDO (VA) http://www.novobox.it
Tel. 02-96780555 Fax 02-96789847 E-mail: Info@novobox.it

Committente: .		Matricola N°: NB0x-xxx	Tavola: Pianta / Prospetto
Indirizzo: .		Disegno N°: xxx	Data: .
Oggetto: MB Spogliatoi	Dis.re: -----	Scala: --:--	Aggiornamento: -----